

PLANZEICHENERKLÄRUNG


ART DER BAULICHEN NUTZUNG
MASS DER BAULICHEN NUTZUNG
Zahl der Vollgeschosse
Höhe baulicher Anlagen
BAUWEISE, BAULINIEN, BAUGRENZEN
VERKEHRSLÄCHEN
FLÄCHEN FÜR VERSORGENS-ANLAGEN
GRÜNLÄCHEN
PLANUNGEN, NUTZUNGSREGELUNGEN UND MASSNAHMEN ZUM SCHUTZ, ZUR PFLEGE UND ZUR ENTWICKLUNG VON NATUR UND LANDSCHAFT
SONSTIGE PLANZEICHEN

TEXTLICHE FESTSETZUNGEN

1. Gemäß § 9 Abs. 1 Nr. 25a BauGB ist auf der mit gekennzeichneten Fläche eine Anpflanzung und Erhaltung von einheimischen Laubbäumen und -sträuchern vorzunehmen.
2. Je angelegene 500 m² Baugrundstückfläche ist mindestens ein einheimischer höherwüchsiger Laubbau anzupflanzen und zu erhalten.

ÖRTLICHE BAUVORSCHRIFT ÜBER GESTALTUNG

§ 1 Geltungsbereich
§ 2 Dachneigungen, Dachform
§ 3 Farbe der Dacheindeckungen
§ 4 Ordnungswidrigkeiten
Ordnungswidrigkeiten können gem. § 91 Abs. 5 Nbaud mit einer Geldbuße bis zu 10.000,- DM geahndet werden.

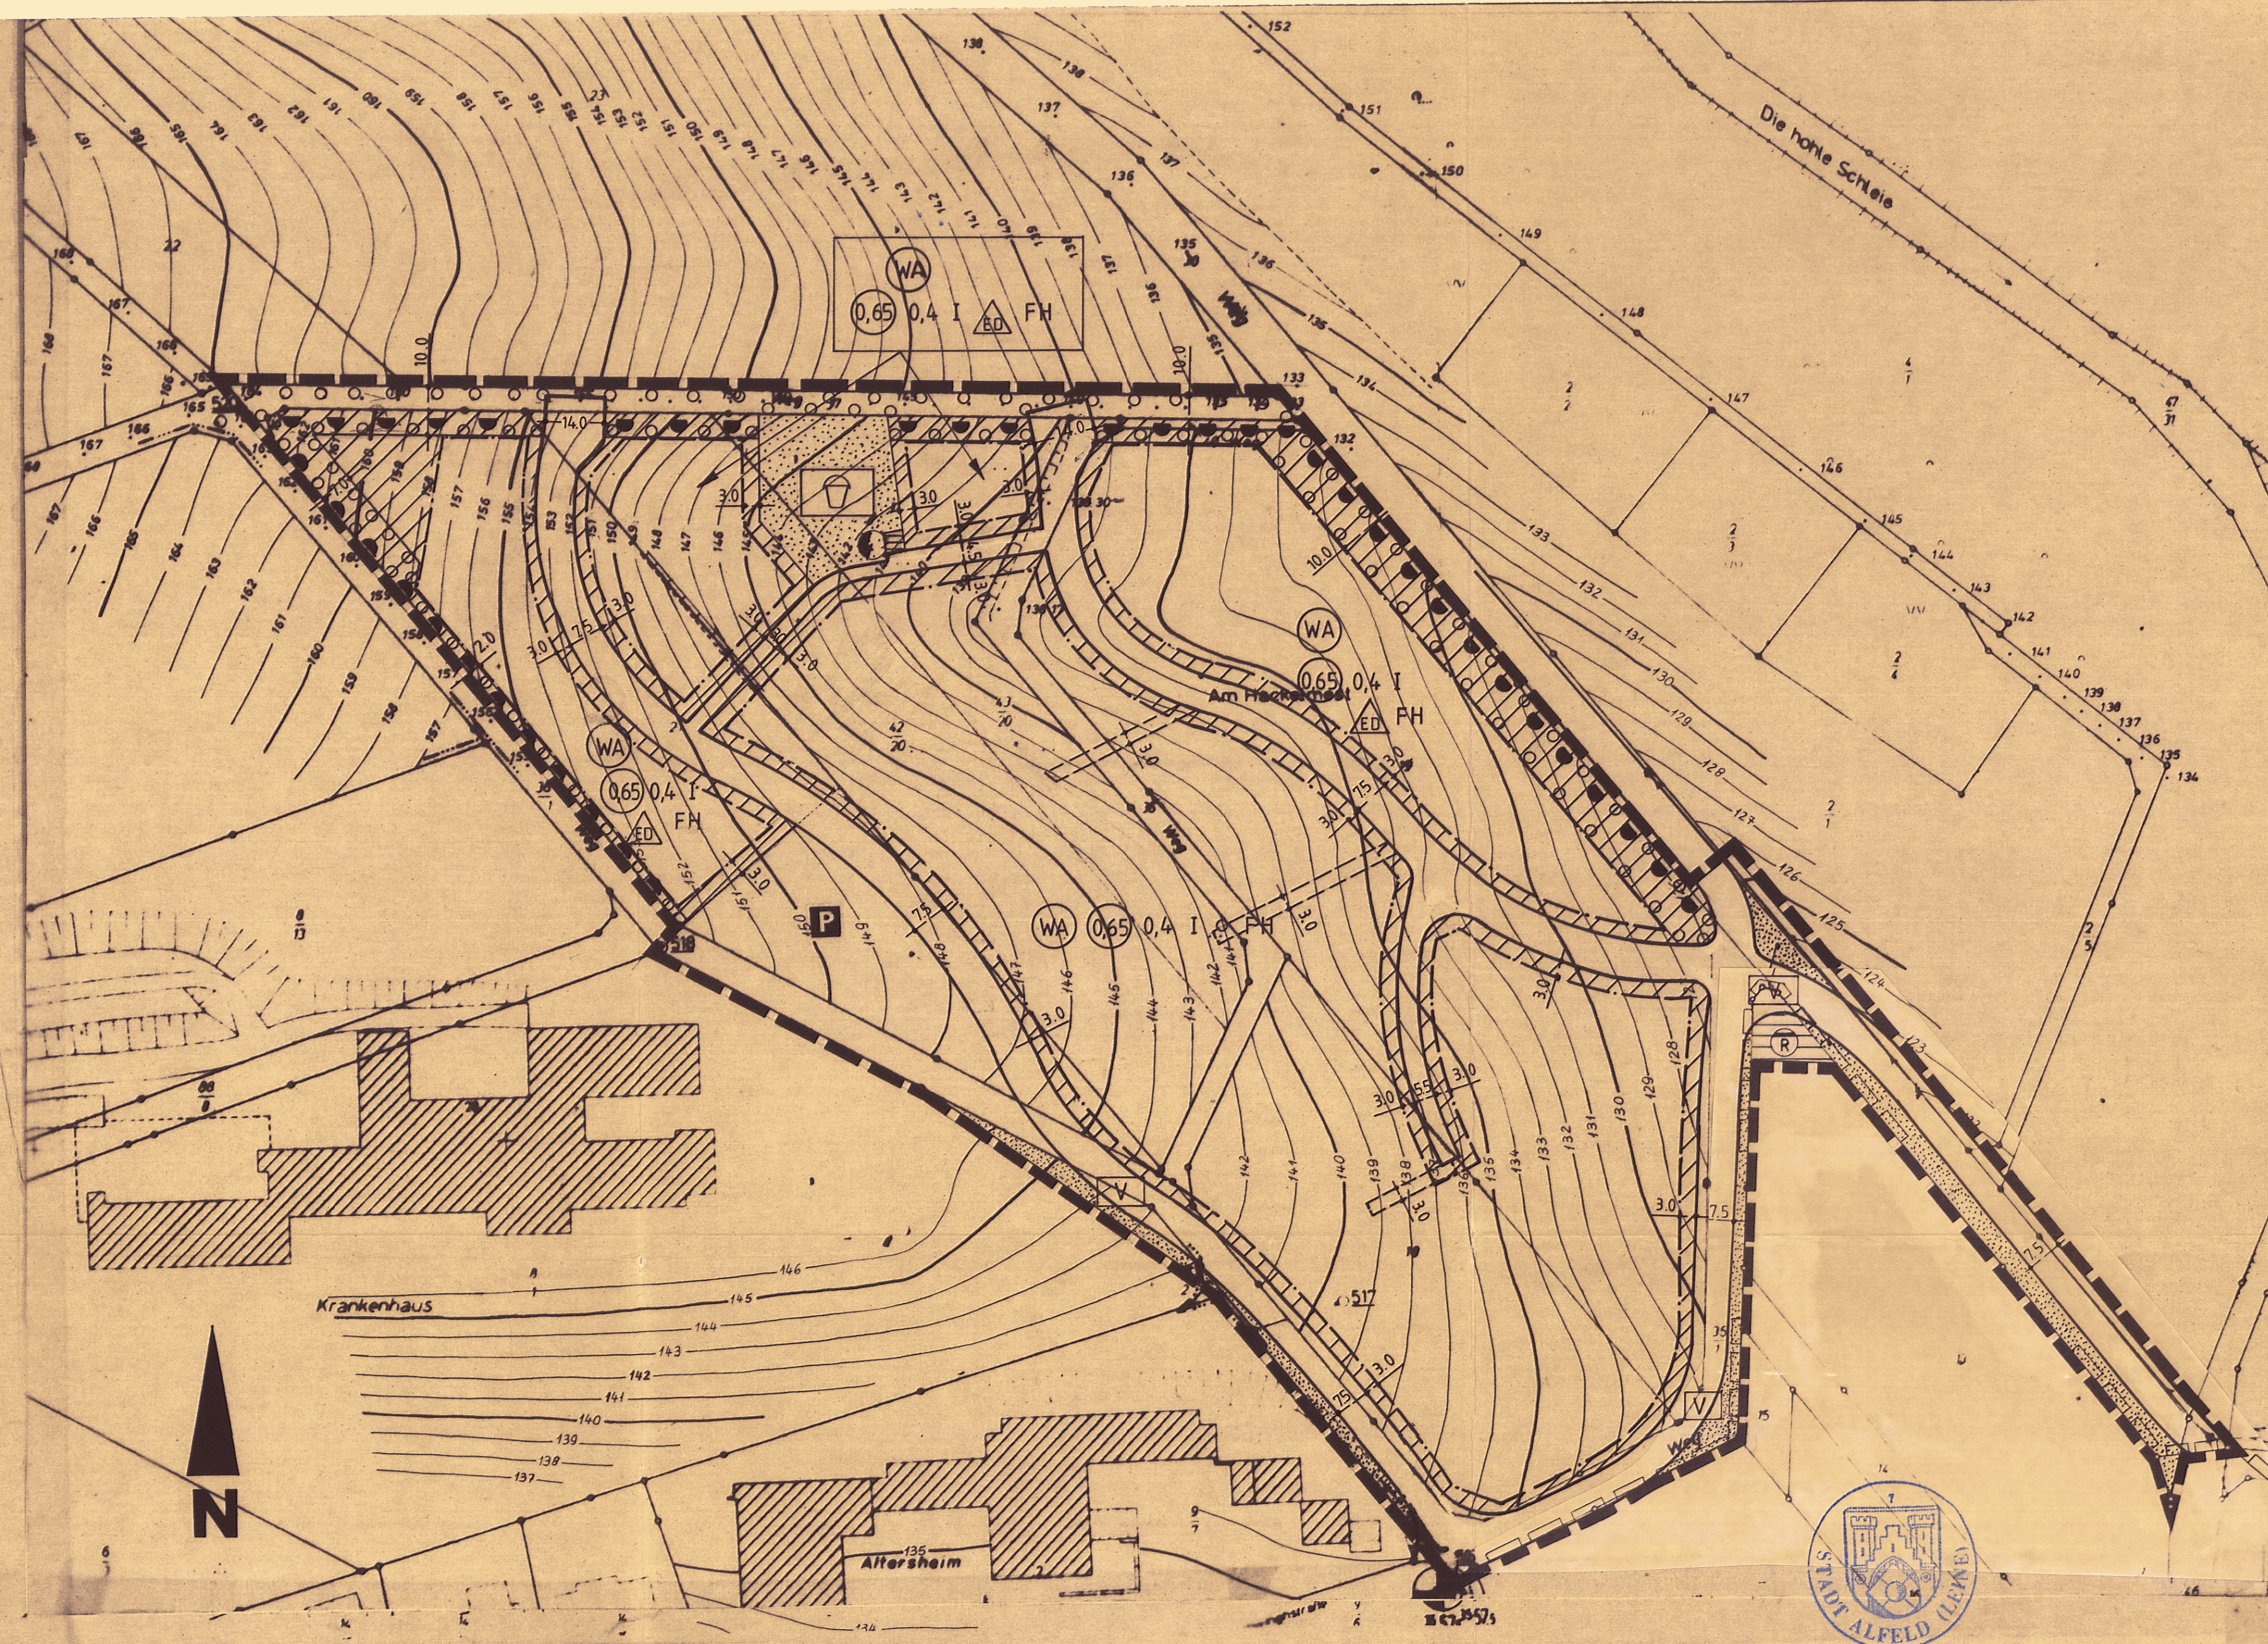


VERFAHRENSVERMERKE

Der Rat der Stadt hat in seiner Sitzung am 27.06.1991 dem überarbeiteten Entwurf des Bebauungsplanes und der Begründung zugestimmt...
Alfeld (Leine), den 05.11.1991
Alfeld (Leine), den 05.11.1991

LEGENDE DER PLANUNGSUNTERLAGE

- Bebauung
Mauer
Flurgrenze
Flurstücksgrenze
Nutzungsgrenze
Grünland
Höhenlinie über N.N.
Böschung

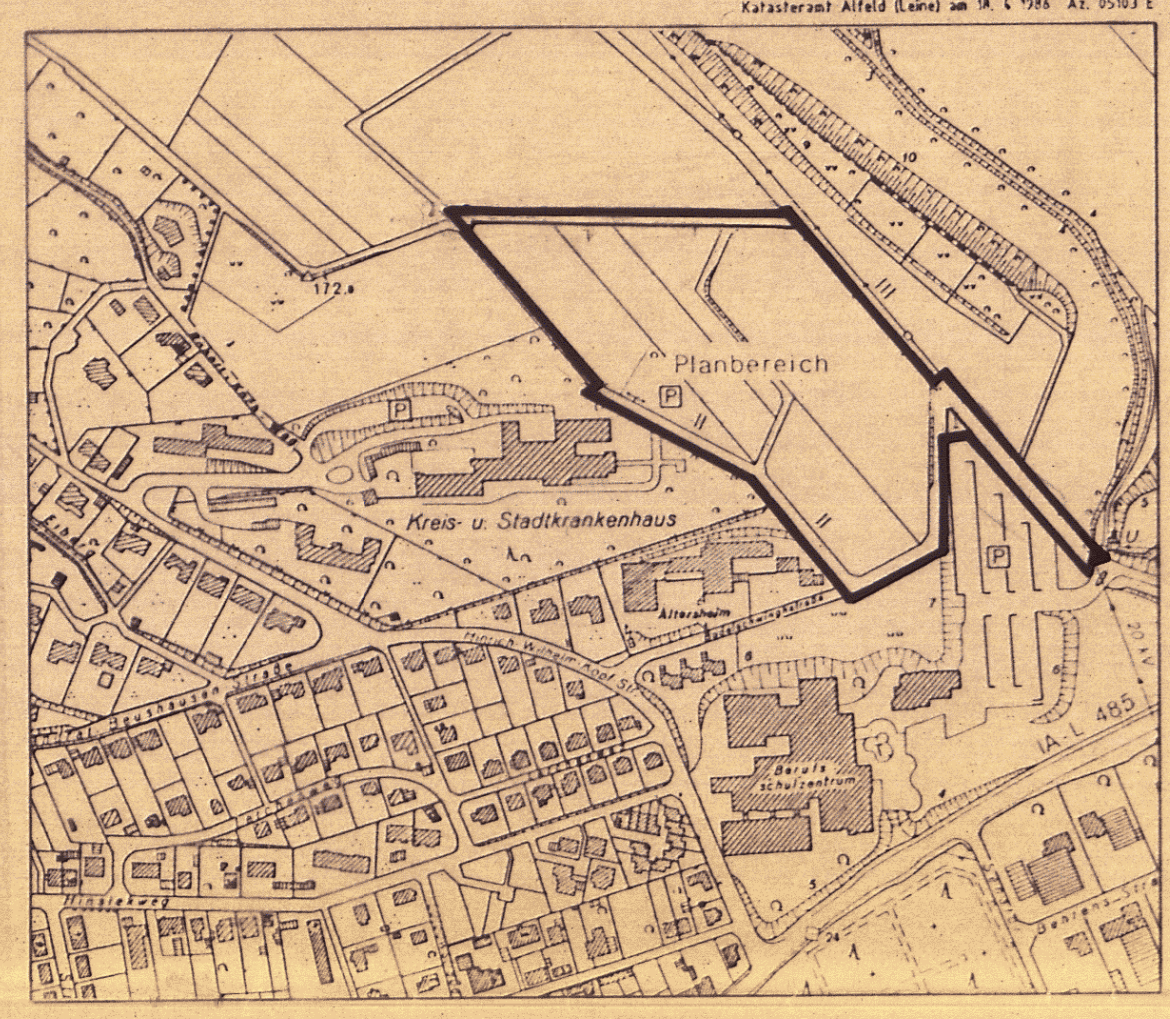

Gemeinde: Alfeld (Leine)
Landkreis: Alfeld (Leine)
Hilleshelm
Flur: 32
Maßstab: 1:1000
R.K.: 5762 A-D

Kartengrundlage: Flurkartenwerk
Ergebnisvermerk: Vervielfältigungserlaubnis erteilt durch das Katasteramt Alfeld (Leine) am 25.09.1982 Az.: 05103 E

Verfahrensvermerke section containing multiple official stamps and signatures from the city council and planning office, dated from 1991 to 1992.

P r ä m e l
Auf Grund des § 1 Abs. 3 und § 10 des Baugesetzbuches (BauGB) i.d.F. der Bekanntmachung vom 08.12.1986 (BGBl. I S. 2253) ...
Alfeld (Leine), den 05.11.1991

ALFELD (Leine)
BEBAUUNGSPLAN NR. 33
AM HACKELMEST
Teilauhebung des B-Planes Nr 25 „Kreisberufsschule“
M.1:1000
BAUGESETZBUCH (§ 30), BAUNUTZUNGSVERORDNUNG „PLANZEICHENVERORDNUNG“
PLANUNGSBÜRO KELLER, LOTHNINGER STRASSE 15 3000 HANNOVER 71

Table with 4 columns: von § 10 BauGB, von § 10 BauGB, geändert am, geändert am. Contains dates and numbers.